
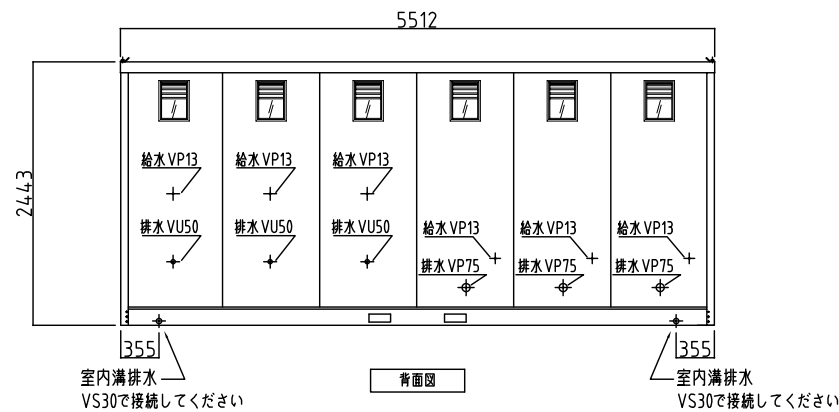
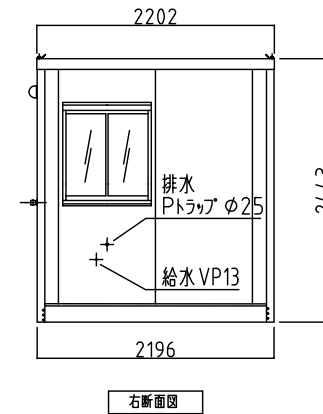
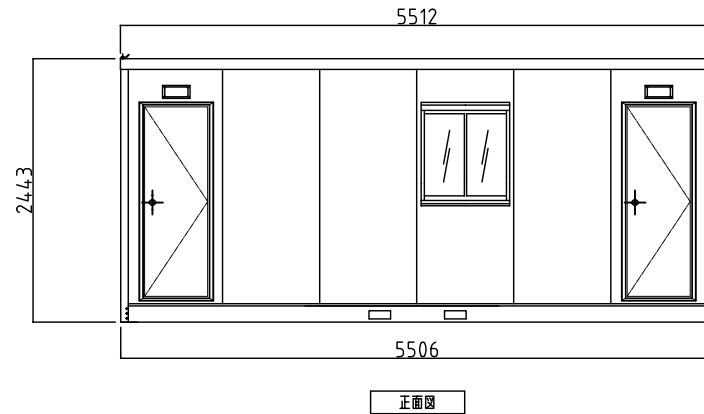
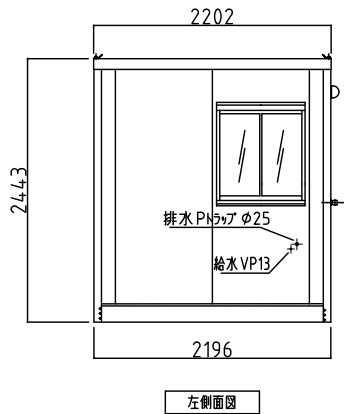


| 名称 | 仕様 |
|---------------|-------------------------------|
| 骨組構造 | 軽量形鋼・ノックダウン構造 |
| 屋根・天上 壁パネル | 両面カラー鋼板φ0.3 発泡ウレタン注入パネルφ30 |
| 出入口 | アルミサッシューフラッシュドア |
| バルベツト | 樹脂製 |
| 床 | 合板φ15PVCシート張り |
| 窓 | アルミ引違窓 型板ガラス4mm |
| 窓付換気ガラリ | アルミ製(樹脂ガラス付) |
| 照明 | LED小型シーリングライト |
| ブレーカー | 100V/20A |
| コンセント | 1口用または2口用 |
| 外線引込口 | 樹脂製 |
| 大便器 | 陶器製 |
| 小便器 | 陶器製 |
| 手洗器 | 陶器製 |
| ペーパーホルダー | 樹脂製フンタッチ式 |

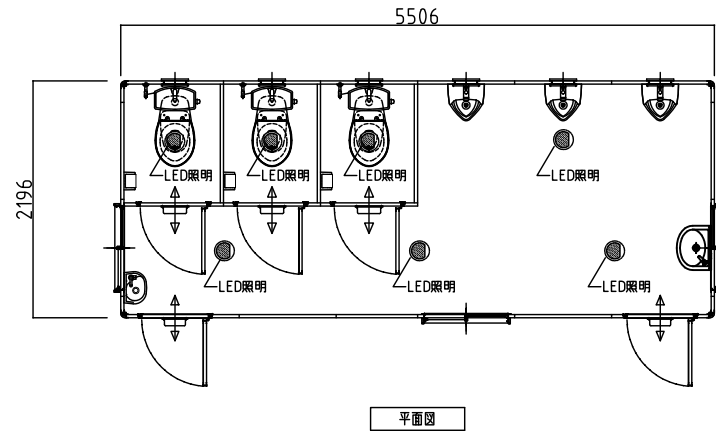

* 給排水位置は、多少ズレル場合があります。
必ず、原物合わせて配管をして下さい。

| | | | | | | | | | |
|----|------------|----|-----------|----|--|----|--|-----|---------------|
| 名称 | V-3-3 洋式水洗 | 縮尺 | A3 S=1/50 | 日付 | | 図番 | | 会社名 | 株式会社 オーディーテック |
|----|------------|----|-----------|----|--|----|--|-----|---------------|