
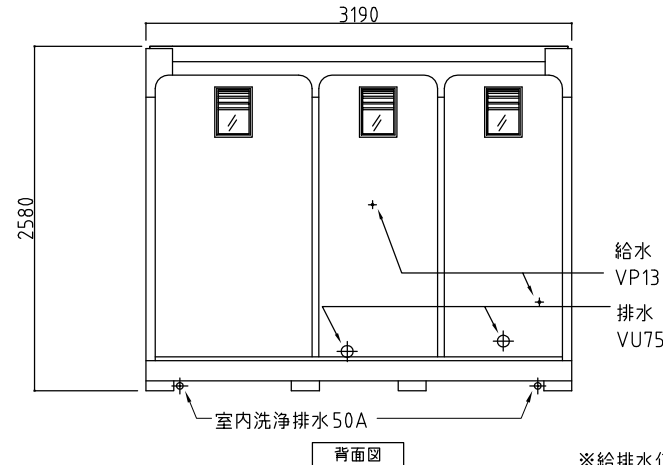
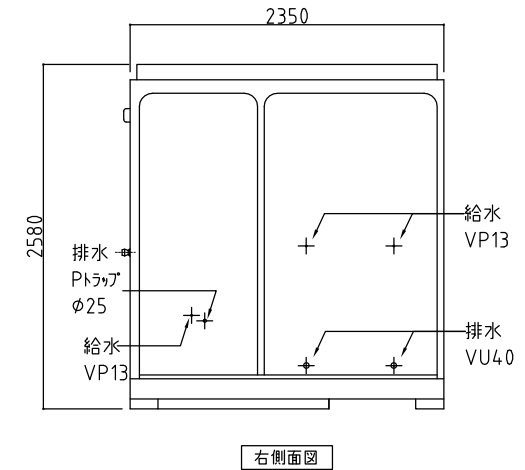
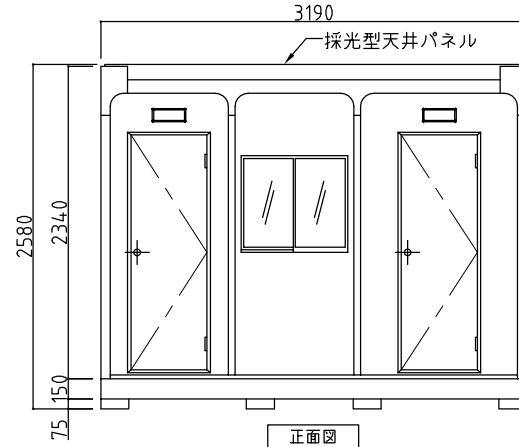
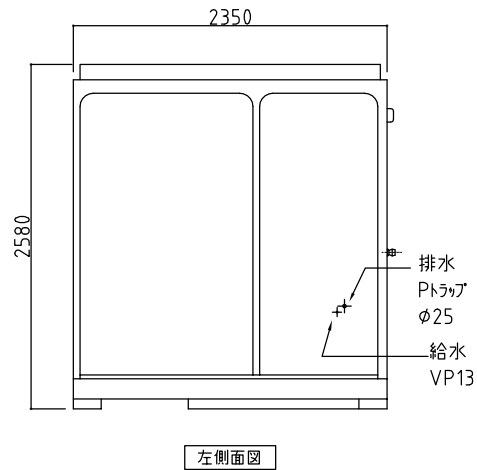


名称	仕様
本体骨組	ロックダウン構造
屋根パネル	超高分子ポリエチレン(採光型天井パネル)
側面パネル	超高分子ポリエチレン
間仕切りパネル	超高分子ポリエチレン
床	耐水塩ビシート張り(耐水入付)
窓	アルミサッシ(型板ガラス)
ドア	アルミサッシ付
電気	蛍光灯、ブレーカー付
大便器	陶器製 2個 (洋1和1)
小便器	陶器製 2個
手洗器	陶器製 2個

※洋式便器。ウォシュレット・ストール小便器
化粧鏡・換気扇はオプションです。

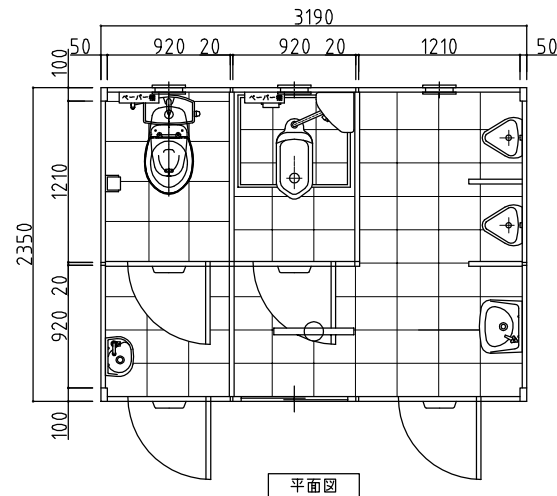

※給排水位置は、多少ズレル場合があります。必ず、原物合わせて配管をして下さい。

【0014】

名称	ウォッシュャブルハウス	WT-N7型 水洗式 別注	縮尺	A3 S=1/40	会社名	株式会社オーディーテック
----	-------------	---------------	----	-----------	-----	--------------