




名称	仕様
本体骨組	ロックダウン構造
屋根パネル	超高分子ポリエチレン(採光型天井パネル)
側面パネル	超高分子ポリエチレン
囲仕切パネル	超高分子ポリエチレン
床	耐水塩ビシート張り(耐水入り付)
ドア	アルミサッシ枠付
電気	防湿電気、電気ソケット、ブレーカー付
給湯器	16号 5個(プロパンガス用)
換気扇	5個

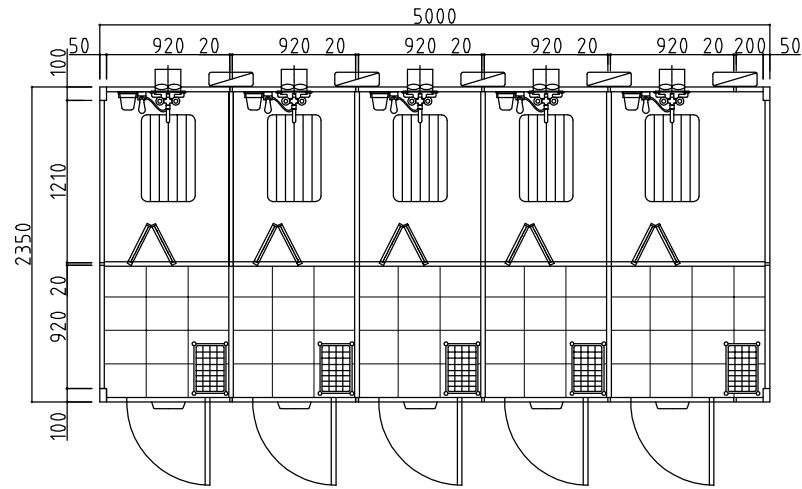


平面図

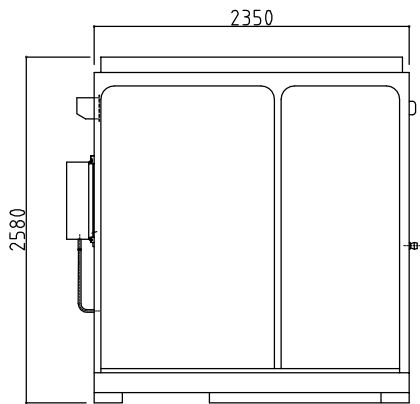


左側面図

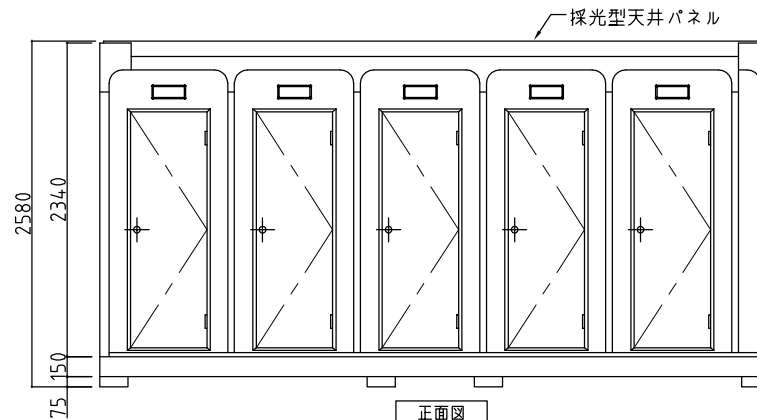

正面図

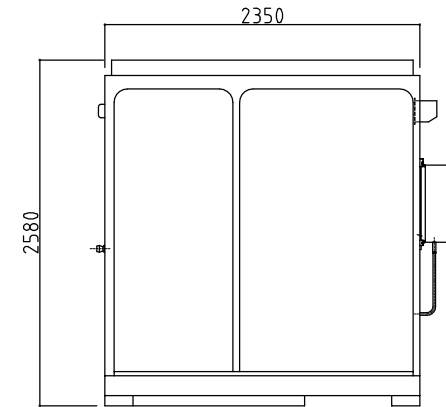

右側面図

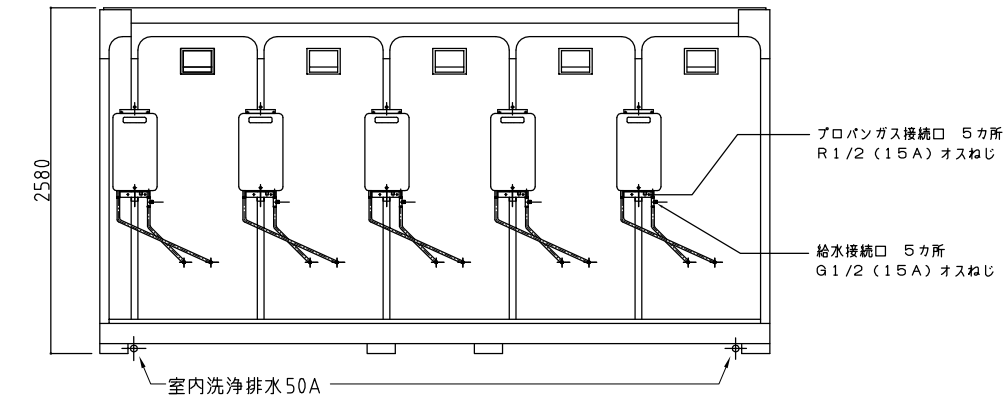

排水に接続して防臭トラップを設けてください。

背面図

*給排水位置は、多少ズレル場合があります。必ず、原物合わせて配管して下さい。

【0014】

名称	ウォッシュブルハウス	WT-12型 シャワー室&更衣室	縮尺	A3 S=1/40	会社名	株式会社オーディーテック
----	------------	------------------	----	-----------	-----	--------------