



平面図

名称	仕様
本体骨組	ロックダウン構造
屋根パネル	超高分子ポリエチレン(採光型天井パネル)
側面パネル	超高分子ポリエチレン
間仕切パネル	超高分子ポリエチレン
床	耐水塩ビシート張り(耐水入り付)
ドア	アルミサッシ枠付
電気	蛍光灯、ブレーカー付
大便器	陶器製 5個 (洋2和3)
手洗器	陶器製 2個


※洋式便器・ウォシュレット・ストール小便器
化粧鏡・換気扇はオプションです。

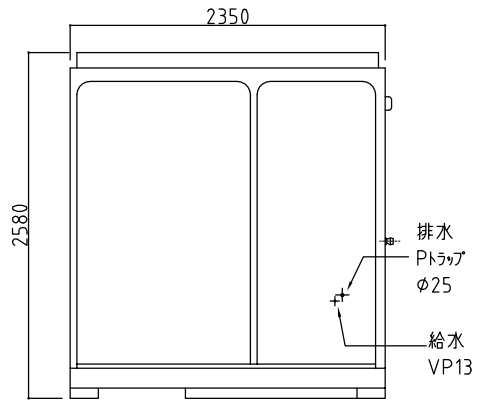


左側面図

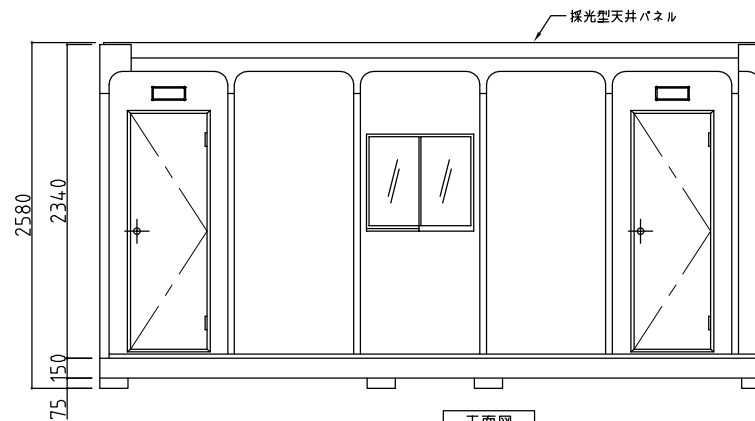

正面図

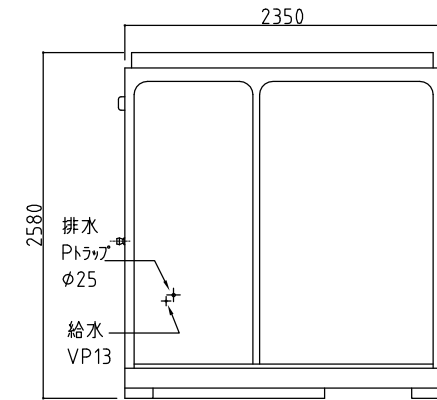

右側面図

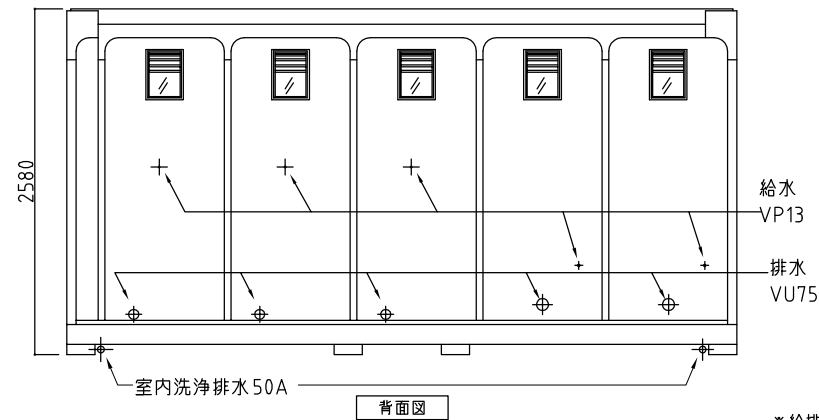

背面図

※給排水位置は、多少ズレル場合があります。必ず、原物合わせで配管をして下さい。【0014】

名称 ウォッシュابلハウス

WT-14型 水洗式

縮尺 A3 S=1/40

会社名 株式会社オーディーテック