



平面図

名称	仕様
本体骨組	ノックダウン構造
屋根パネル	超高分子ポリエチレン (採光型天井パネル)
側面パネル	超高分子ポリエチレン
間仕切パネル	超高分子ポリエチレン
床	耐水塩ビシート張り (耐水入り付)
窓	アルミサッシ (型板ガラス)
ドア	アルミサッシ枠付
電気	蛍光灯、プレーカー付
大便器	陶器製 5個 (和3洋2)
小便器	陶器製 5個 (小型ストール)


※洋式便器・ウォシュレット・ストール小便器
化粧鏡・換気扇はオプションです。

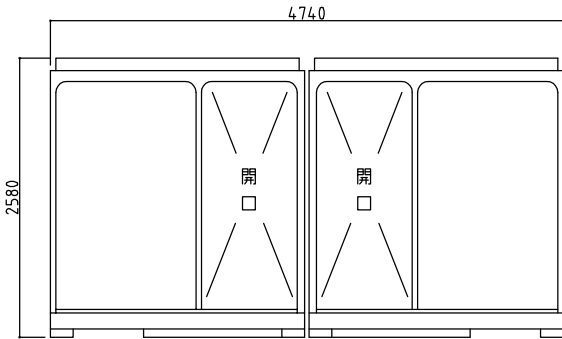


左側面図

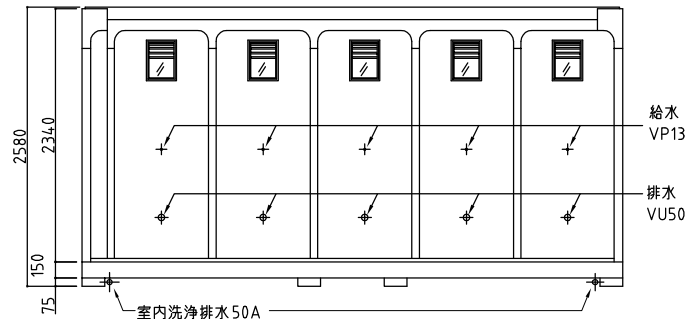

正面図

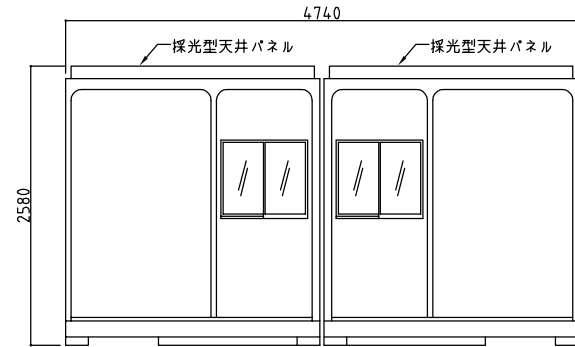

右側面図

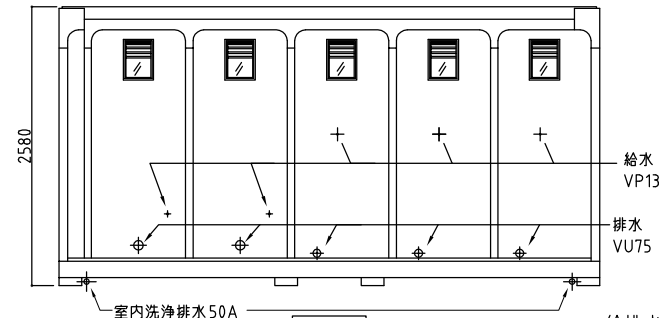

背面図

※給排水位置は、多少ズレル場合があります。必ず、原物合わせで配管をして下さい。

【0014】

名称	ウォッシュابلハウス	桁2連棟 水洗式 和式3洋式2小便5 入口開口仕様	縮尺	A3 S=1/50	会社名	株式会社オーディーテック
----	-------------	---------------------------	----	-----------	-----	--------------