



カガミ 450×600




鏡上照明



洗面器・単水栓・コンセント



棚

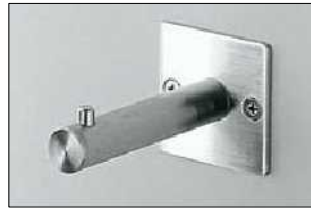


フック




縦長カガミ
350×800




自動施錠式
暗証番号式キー

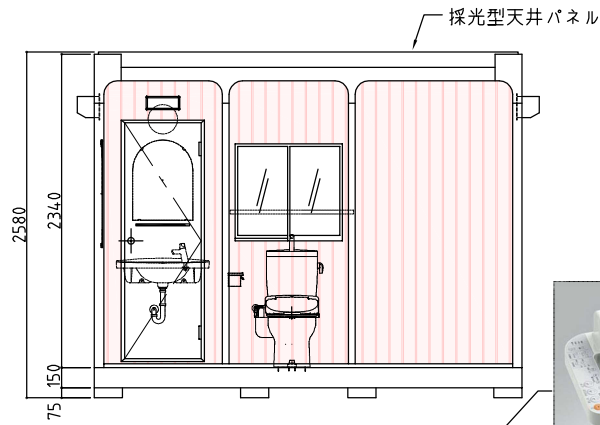




ウォシュレット (音姫付)

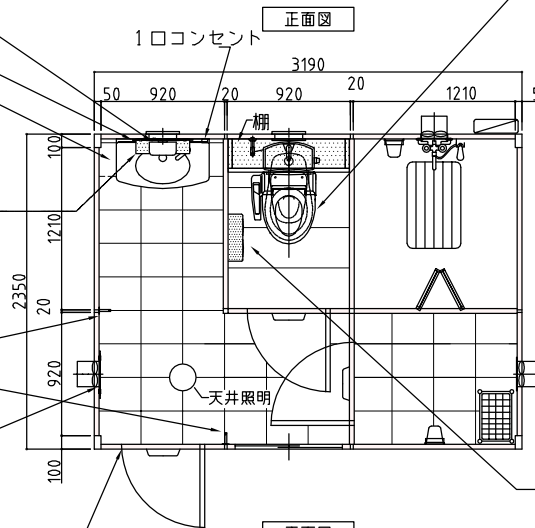

棚付2連式ペーパーホルダー

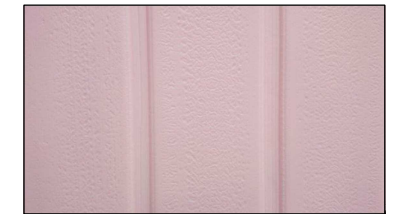

パネルカラー

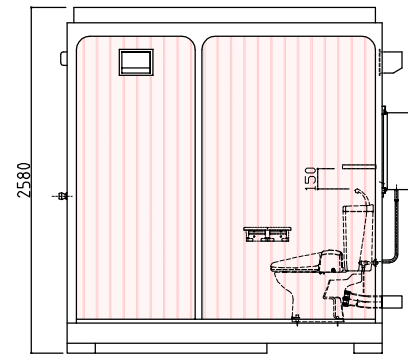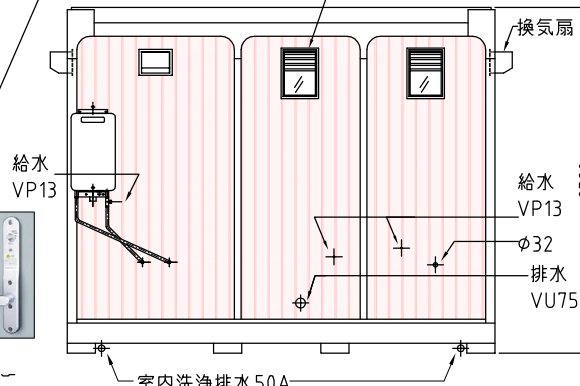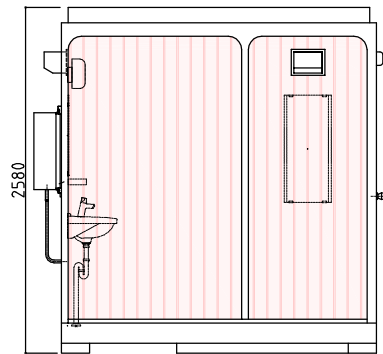

※各器具は写真と異なる場合がございます。

名称	仕様
本体骨組	ノックダウン構造
屋根パネル	超高分子ポリエチレン(採光型天井パネル)
側面パネル	超高分子ポリエチレン
間仕切パネル	超高分子ポリエチレン
床	耐水塩ビシート張り(耐水入付)
窓	アルミサッシ(型板ガラス)
ドア	アルミサッシ枠付
ドア鍵	自動施錠式暗証番号式キー
電気	白熱灯、ブレーカー付
大便器	陶器製 1個 洋式便器仕様 ウォシュレット(音姫付)
手洗器	カウンター一体型洗面器 単水栓
ペーパーホルダー	棚付2連式
棚	樹脂製 452×136 スチール製 900×250(大ブス内)
鏡	アーチ型 450×600 縦長型 350×800
フック	シングルフック 2カ所 ステンレス製
換気扇	3台

※給排水位置は、多少ズレル場合があります。必ず、原物合わせで配管をして下さい。

【0014】

名称	ウォッシュブルハウス(さくらシリーズ)	S-3S型 水洗式	縮尺	A3 S=1/40	会社名	株式会社オーディーテック
----	---------------------	-----------	----	-----------	-----	--------------