




平面図

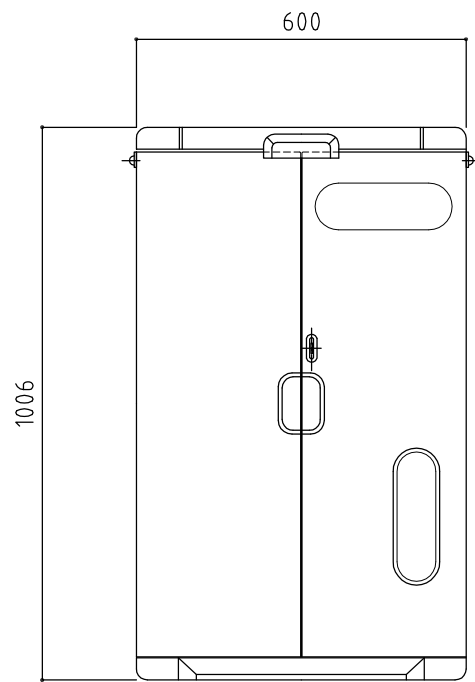

正面図 2

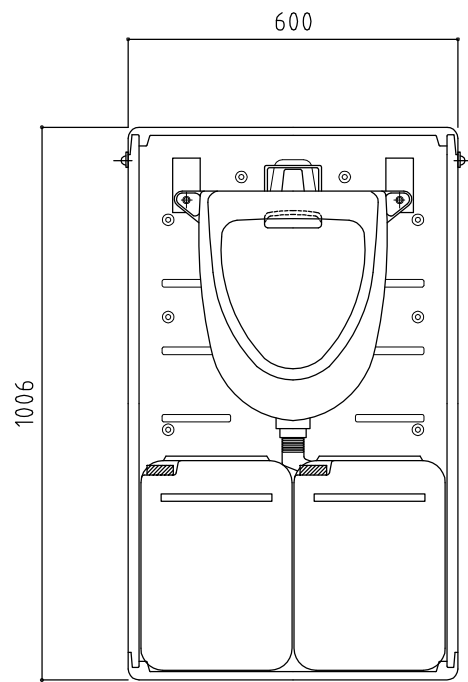

正面図 1

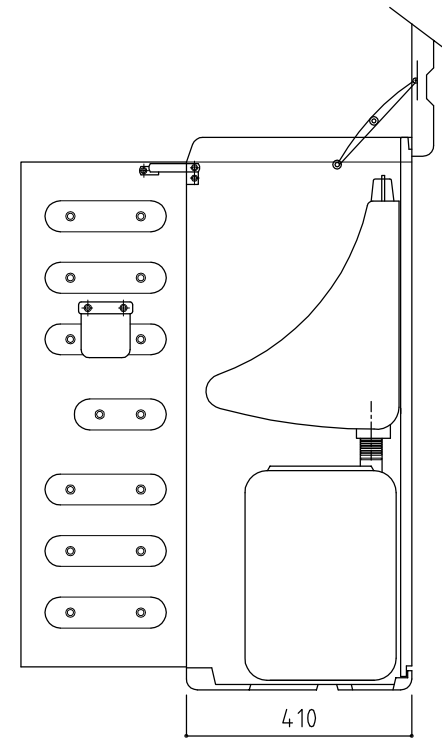

側面図

名称

ポータブルトイレ (タンク式)

縮尺

A3 S = 1 / 10

株式会社 オーディーテック