


2019

Home Renovation

Home Renovation

Creative Pazz <http://creative-puzz.com>


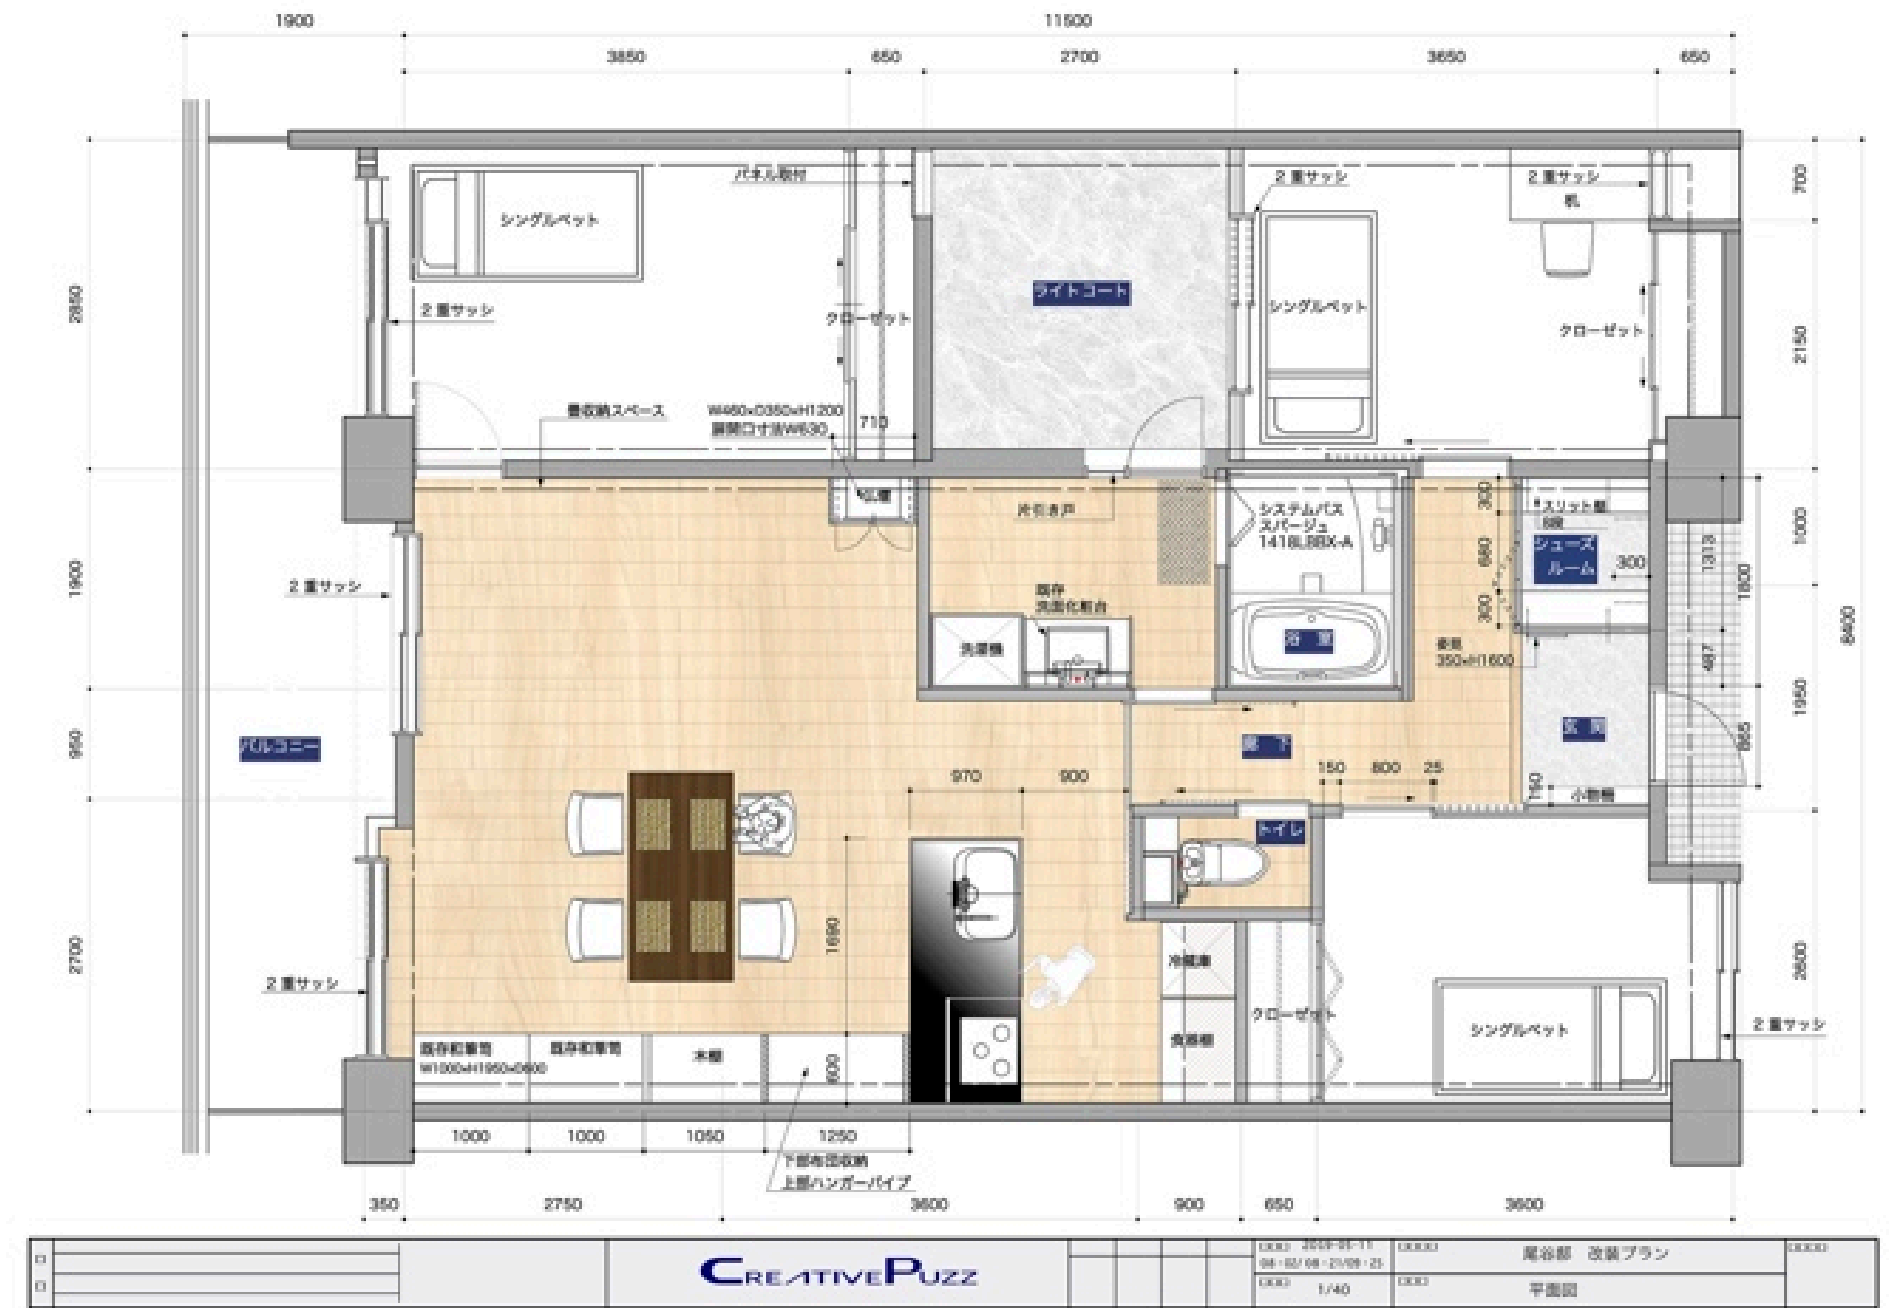


リフォームプラン図


F2
4LDK(1戸)

- 後圓單有圓帽/08, 93.4m
- 14-22二圓帽/14, 43.4m
- 前圓單有圓帽/03, 35.4m

縮尺率：約1/70

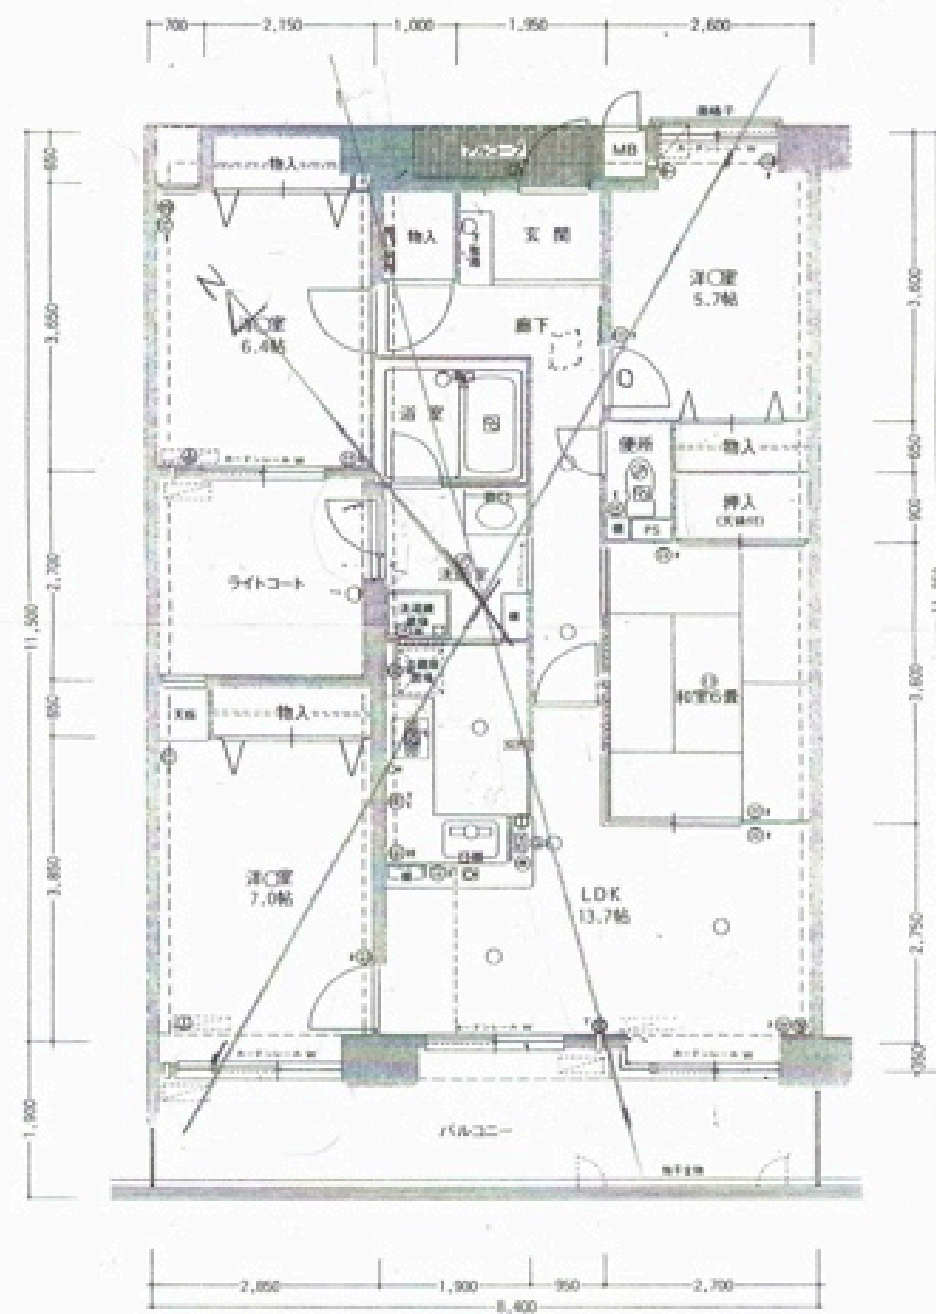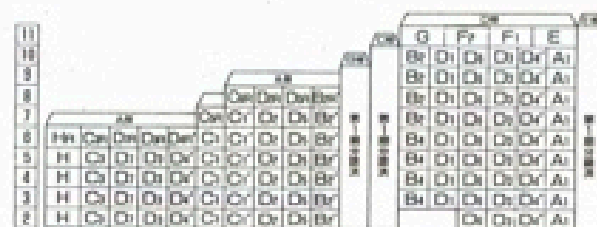

ビフォー平面図

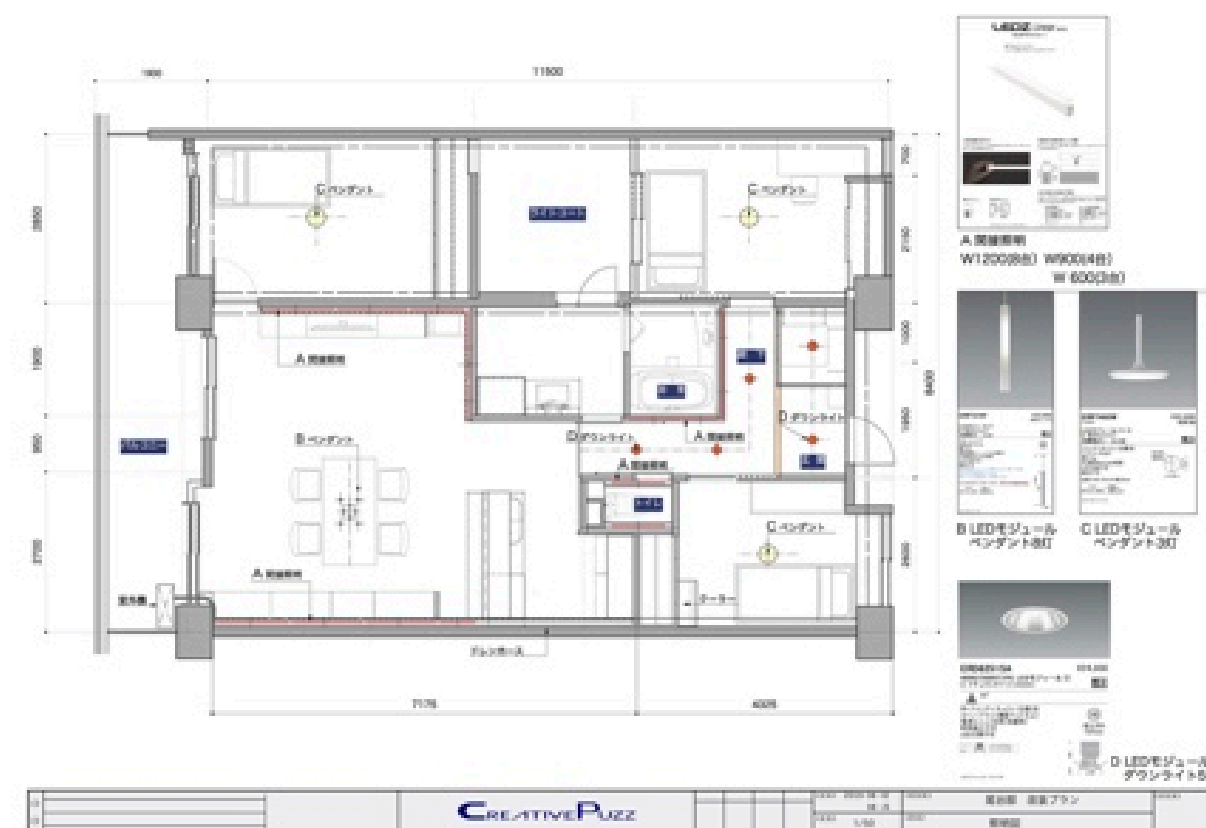

照明プラン



展開図



家族構成の変化により既存和室を無くしリビングダイニングに



リビングダイニング



クローゼット扉 折れ戸から引き戸に 南西洋室



隣家境界部分は遮音工事 北西洋室



玄関より廊下 各室出入口は全て引き戸に



洗面所

浴室 スパージュ





改装前リビングより玄関



改装前キッチン

◇改装前は結露対策として開口部にエアーキャップ貼付け




既存ライトコート開口部



ライトコート二重サッシュ取付

◇二重サッシュ取付

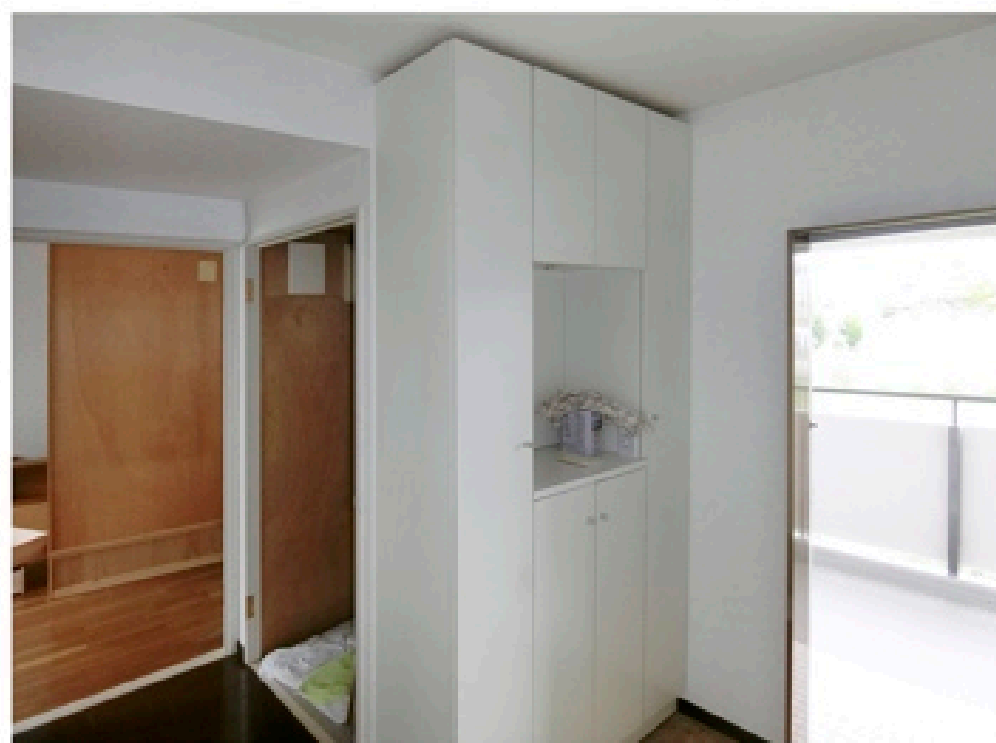

既存下駄箱



既存下駄箱を再利用、扉は開きから折れ戸に



既存北西洋室開口部



北西洋室二重サッシュ取付

◇隣家の生活音が気になるので遮音シートによる遮音対策



遮音シート貼



リビング遮音シート貼



リビングボード貼と排気工事



リビング収納工事



北西洋室遮音ボード貼



北西洋室遮音シート貼



リビング天井下地




間仕切り工事




配管工事



フローリング貼

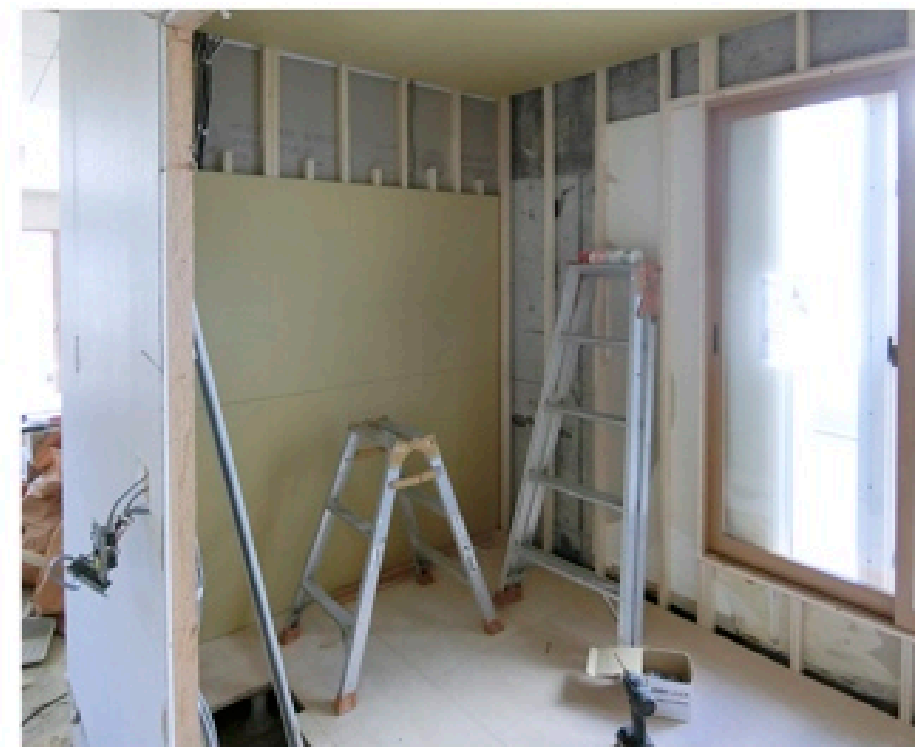


洗面所下地

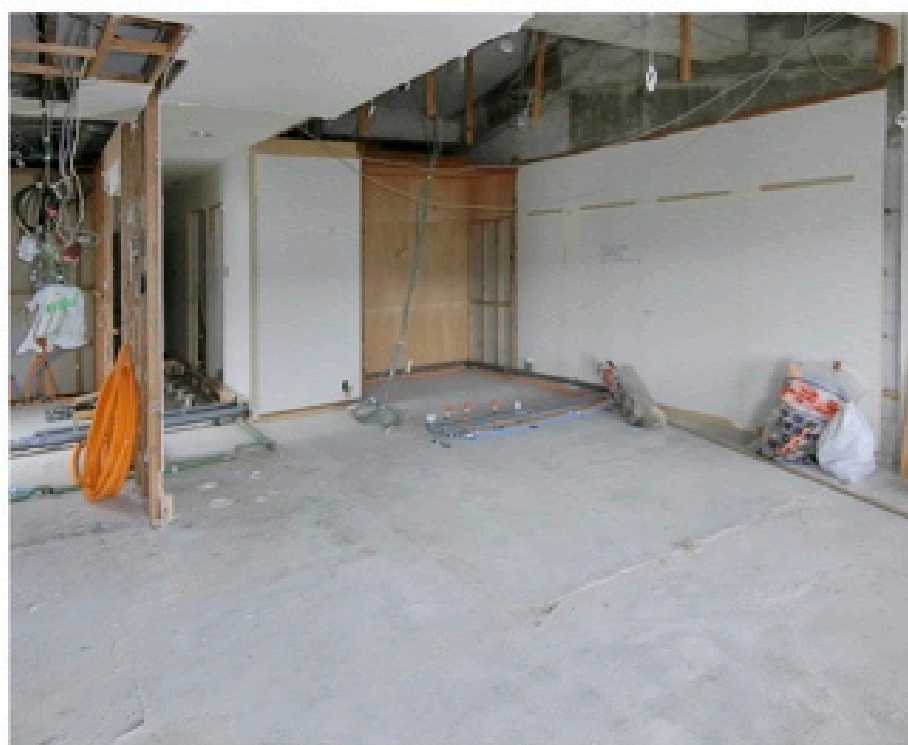

配管工事



リビング仕上げ工事

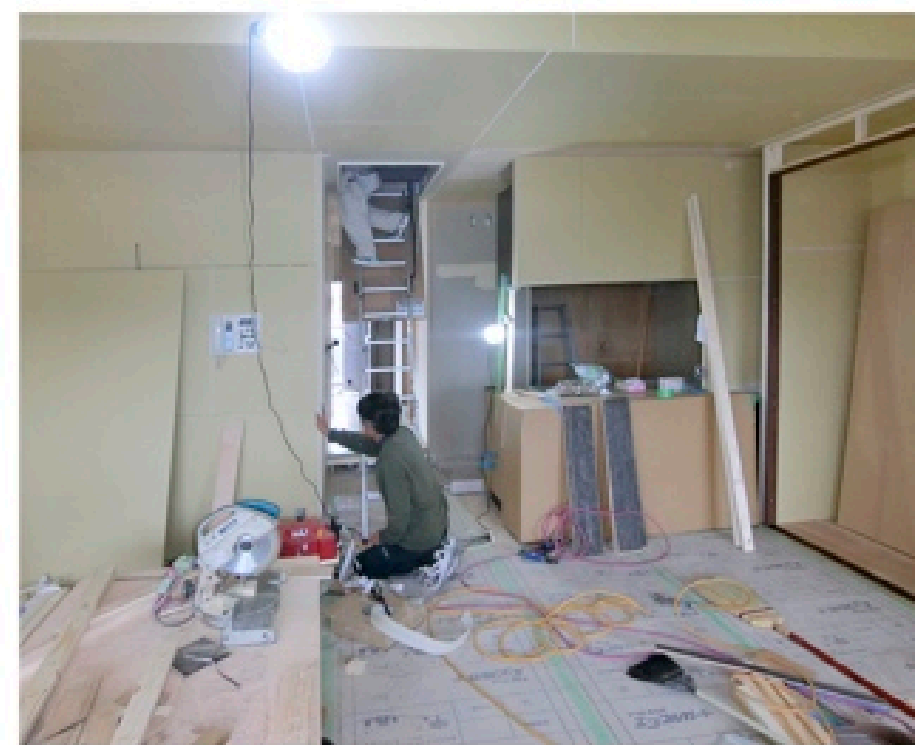





新トイレ




洗面所

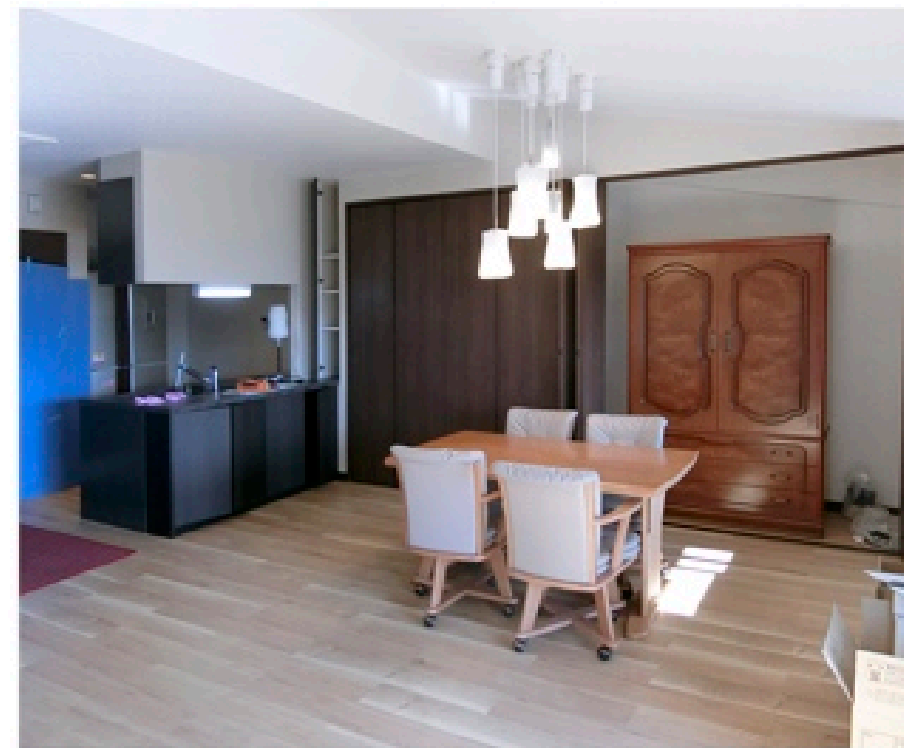

家具工事

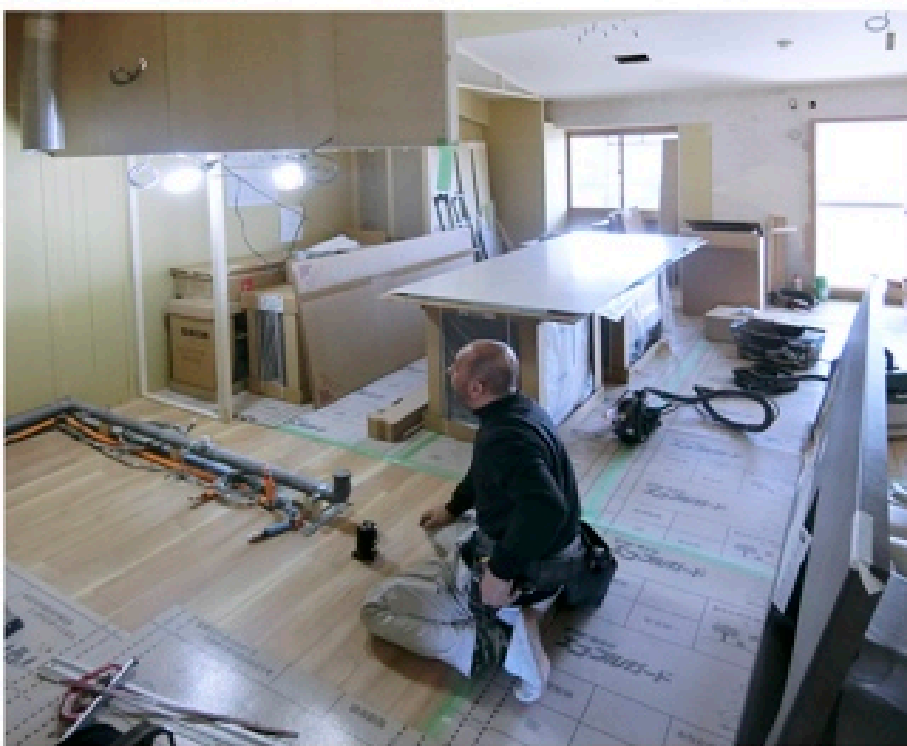

システムキッチン据付

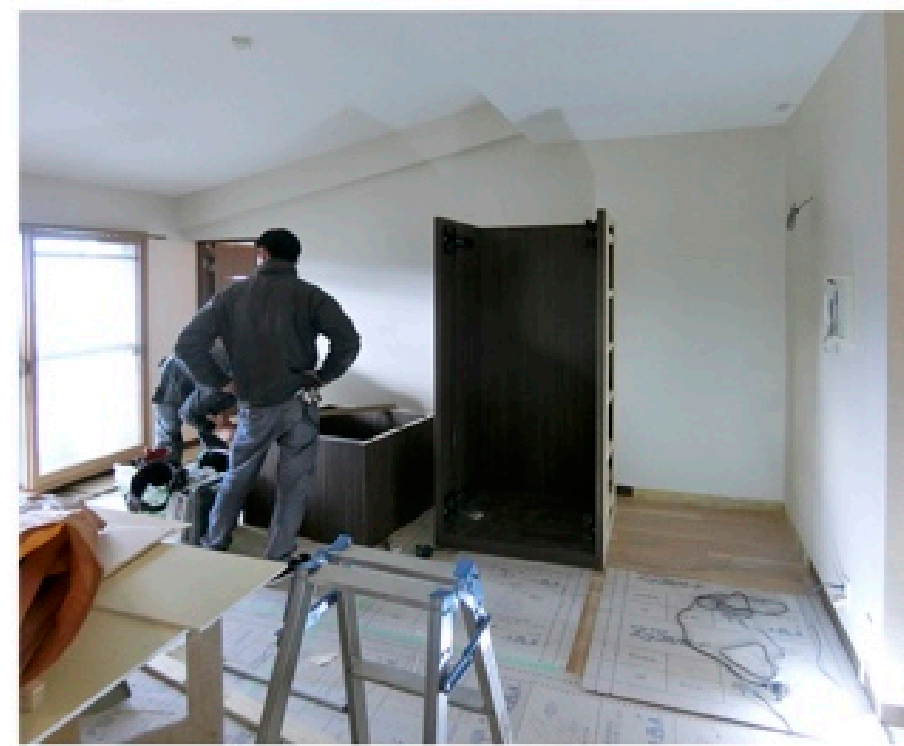

家具工事

暮らし方改革

築30年、設備の老朽化の更新は基より

家族構成の変化に対応した

より快適に暮らし易いをモットーに

リフォームプラン作成

有限会社 クリエイティブパズ 鍵本直考

TEL 072-930-5517 FAX 072-930-5530

<http://www.creative-puzz.com>

E-mail info@creative-puzz.com